




PLANTA BAIXA - TERREO
ESCALA 1:75

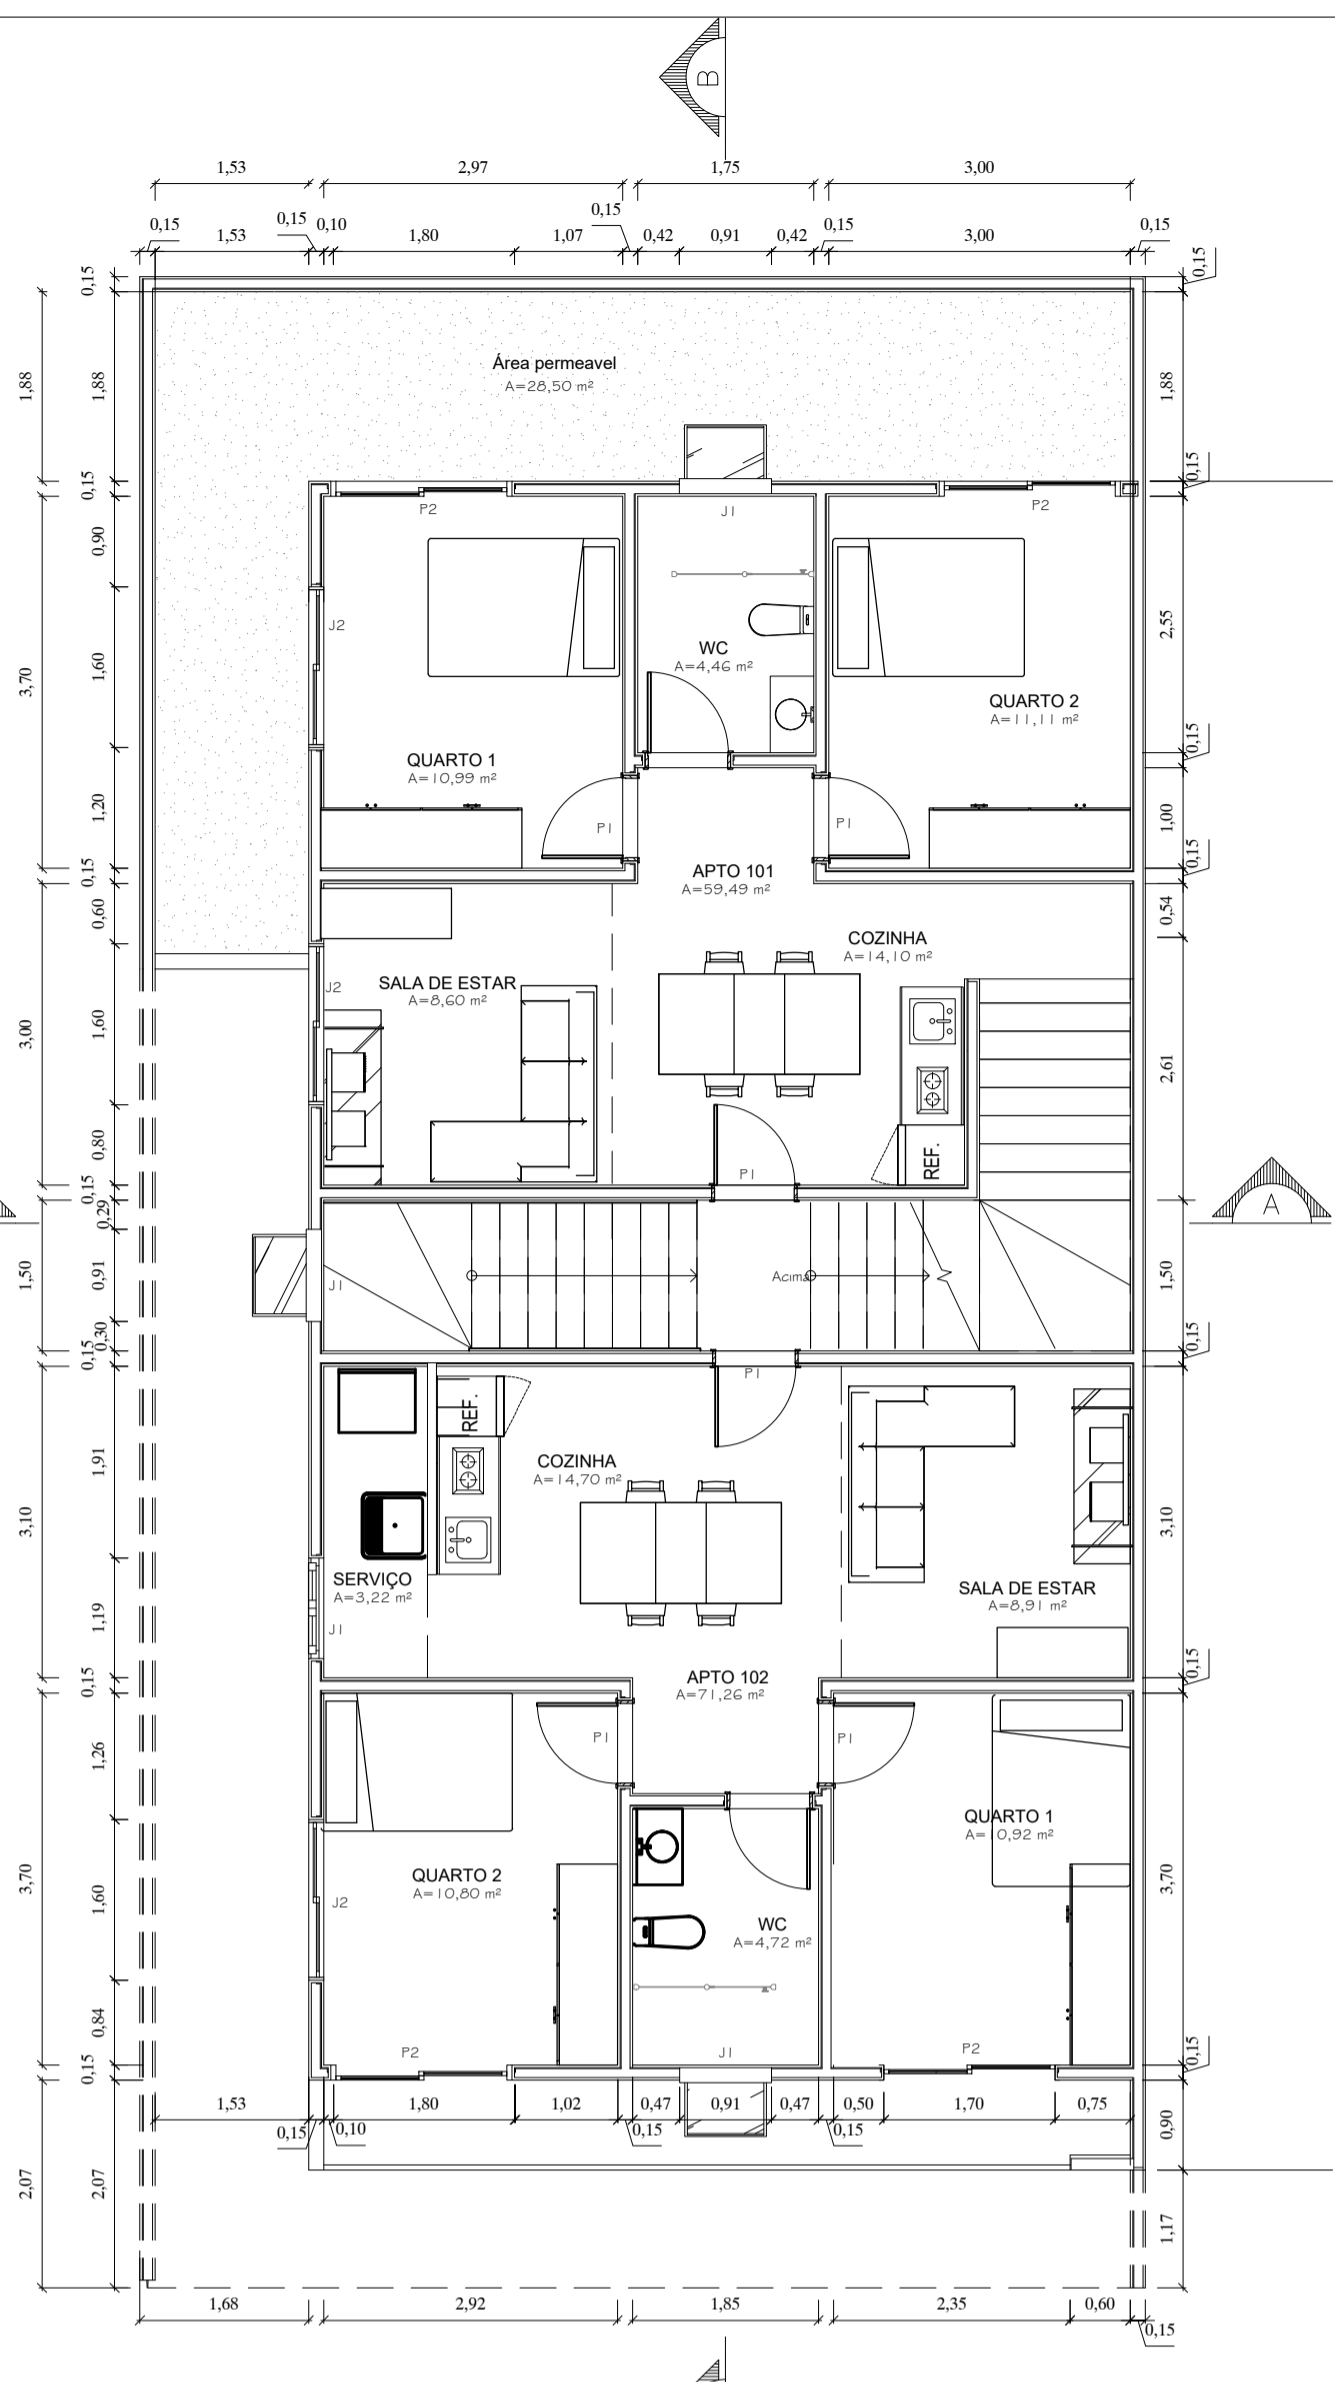

PLANTA BAIXA - 1º PAVIMENTO
ESCALA 1:75

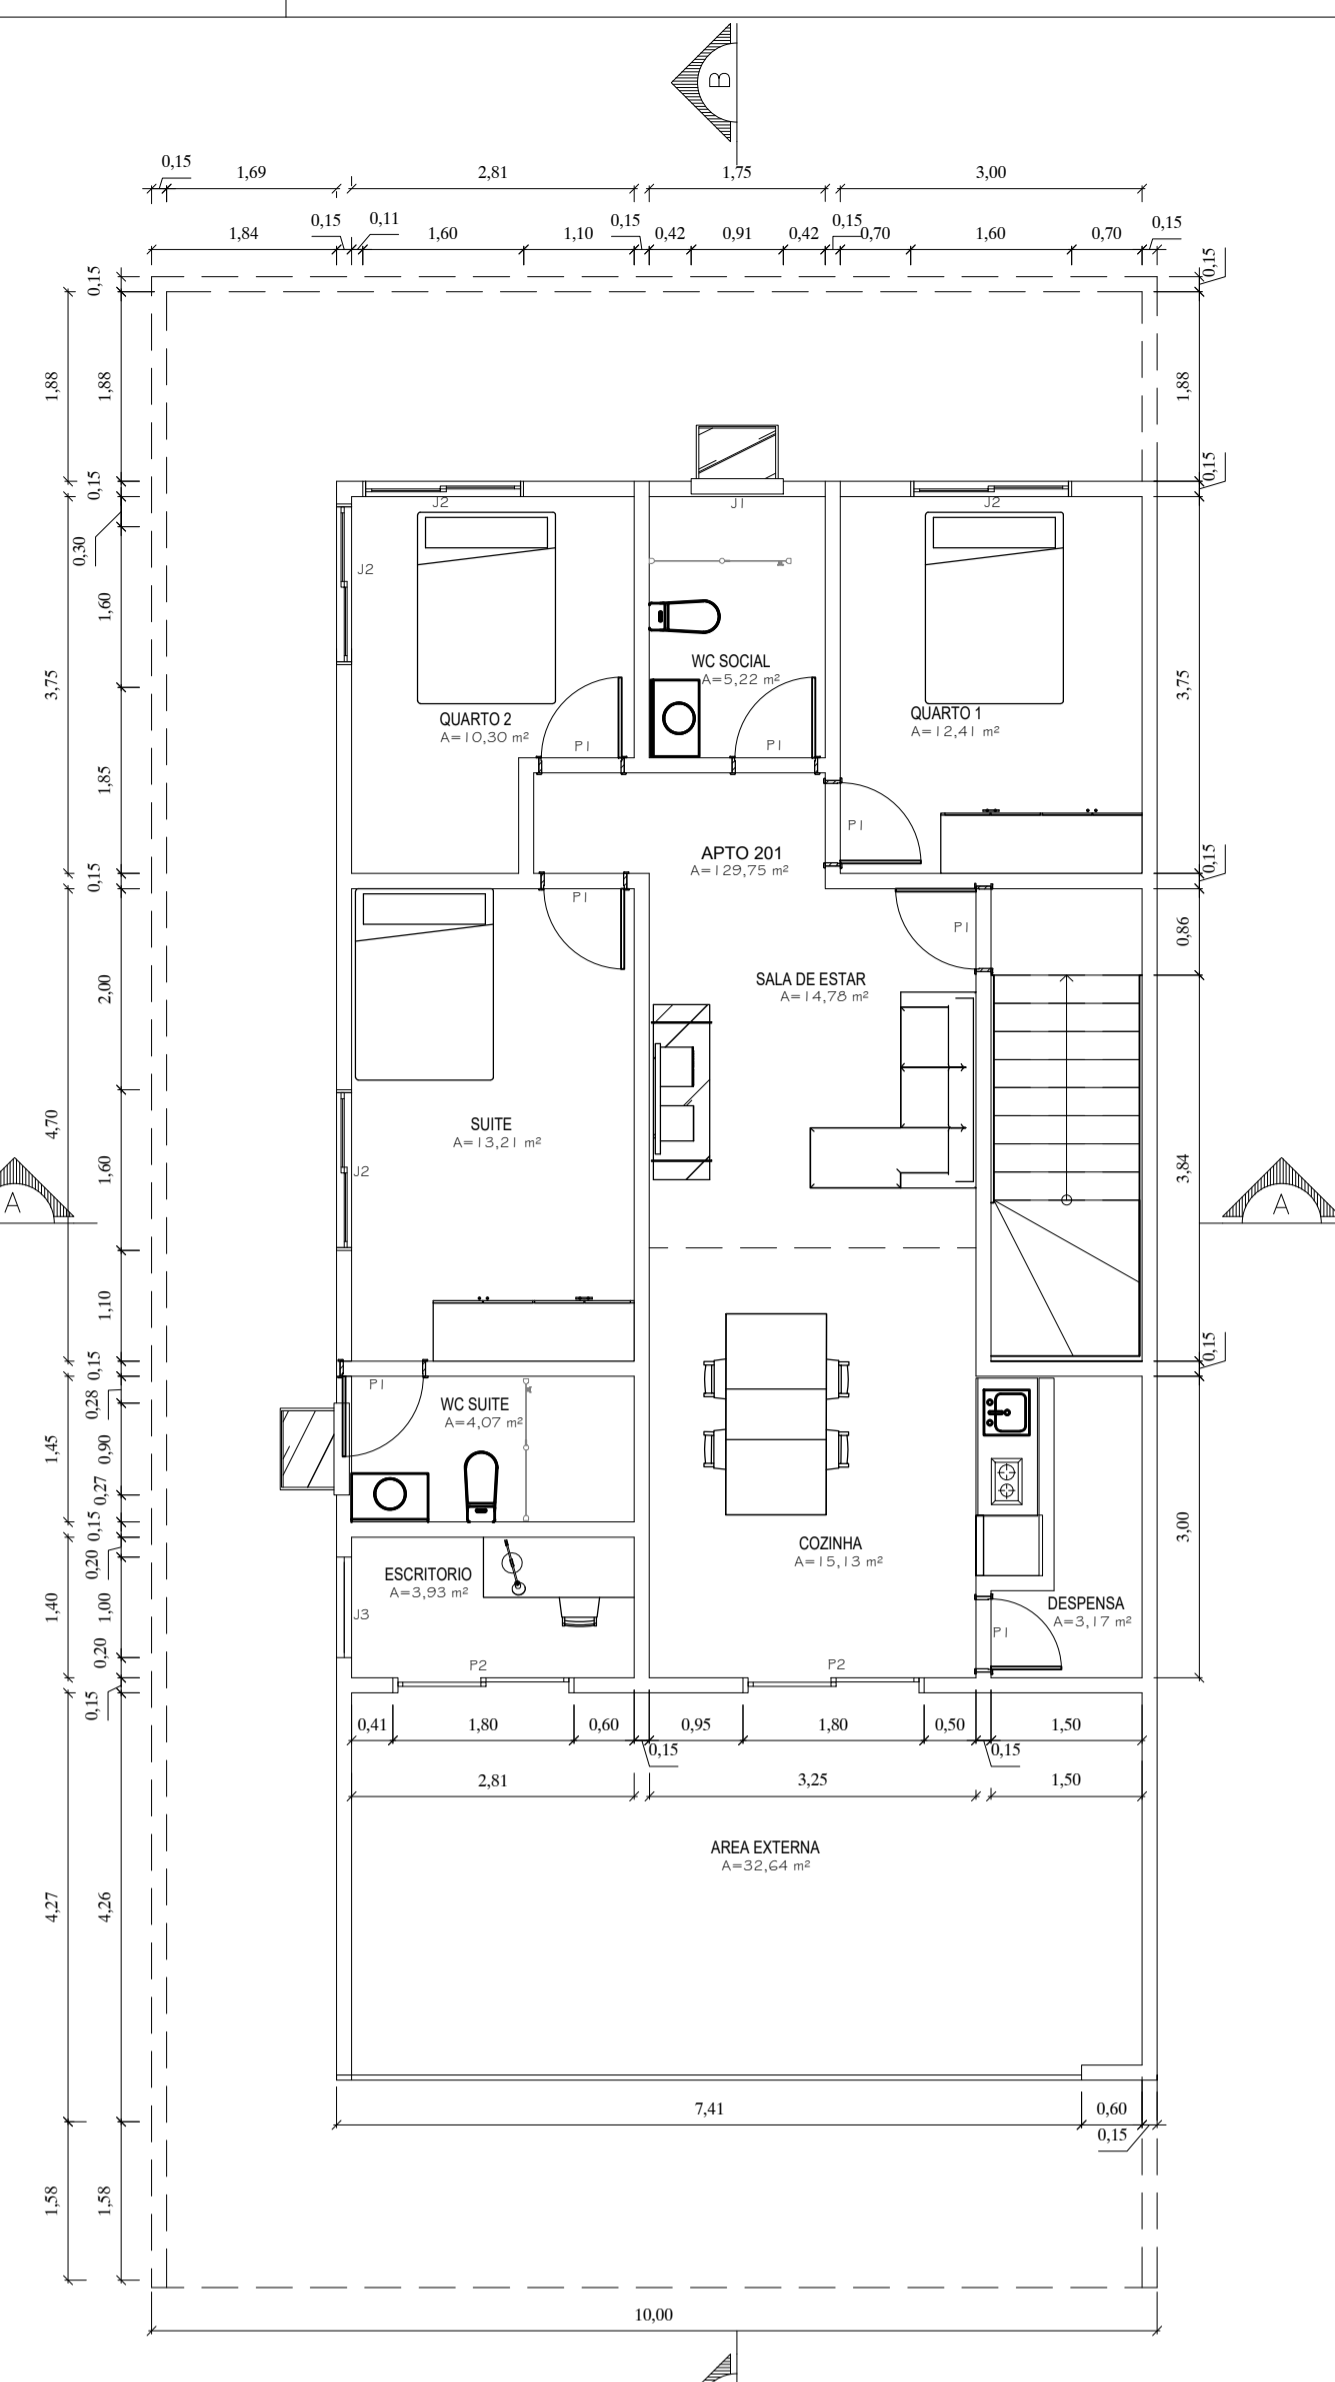


PLANTA BAIXA - 2º PAVIMENTO
ESCALA 1:75

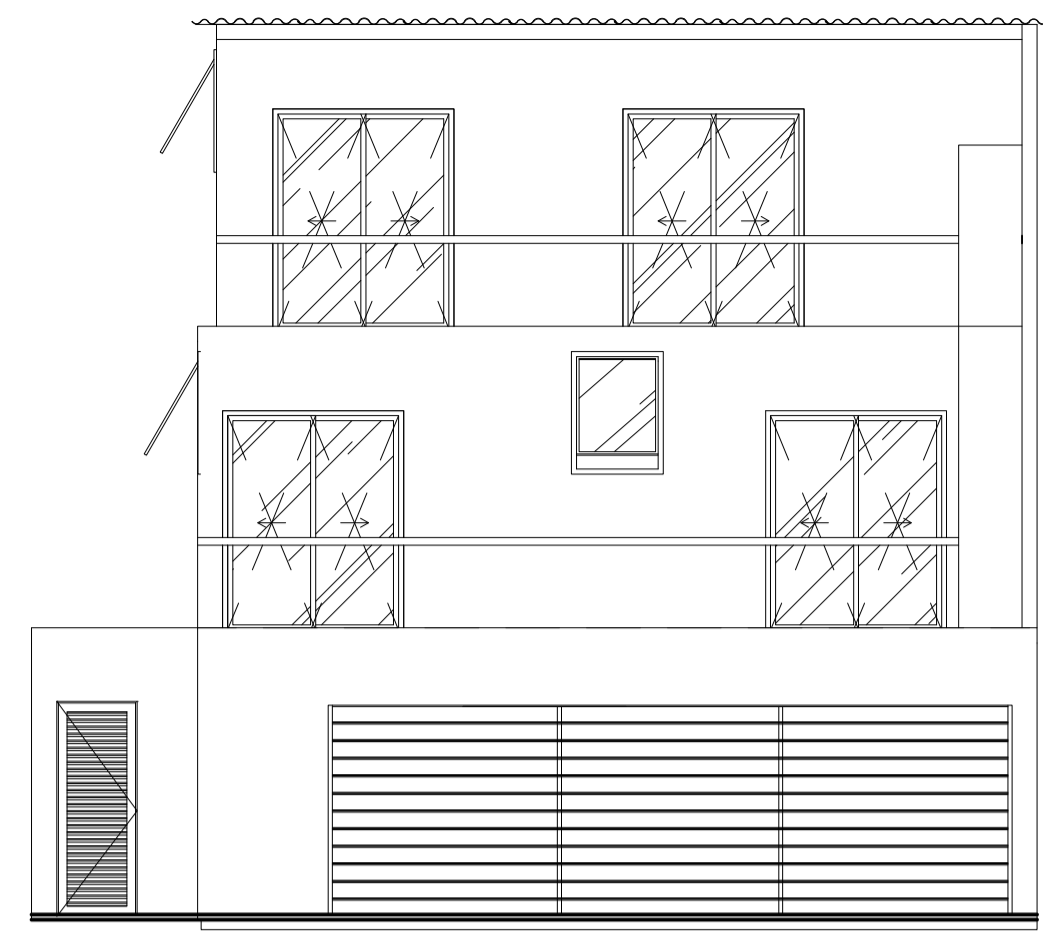


FACHADA FRONTAL
ESCALA 1:75

LEGENDA		
DESCRIÇÃO	SIMBOLOGIA	MEDIDAS (cm)
PORTA	P1	80X210
	P2	180X210
	P3	80X210
JANELA	J1	91X50
	J2	160X100
	J3	100X150
PORTÃO	PT1	100X210
	PT2	690X210


- NOTAS:
 1 - COTAS EM METRO;
 2- TODAS AS MEDIDAS DEVEM SER CONFERIDAS IN LOCO ANTES DA EXECUÇÃO.
 3- ELEMENTOS DECORATIVOS APENAS COMO SUGESTÃO, NÃO CONTEMPLAM SERVIÇOS CONTRATADOS.

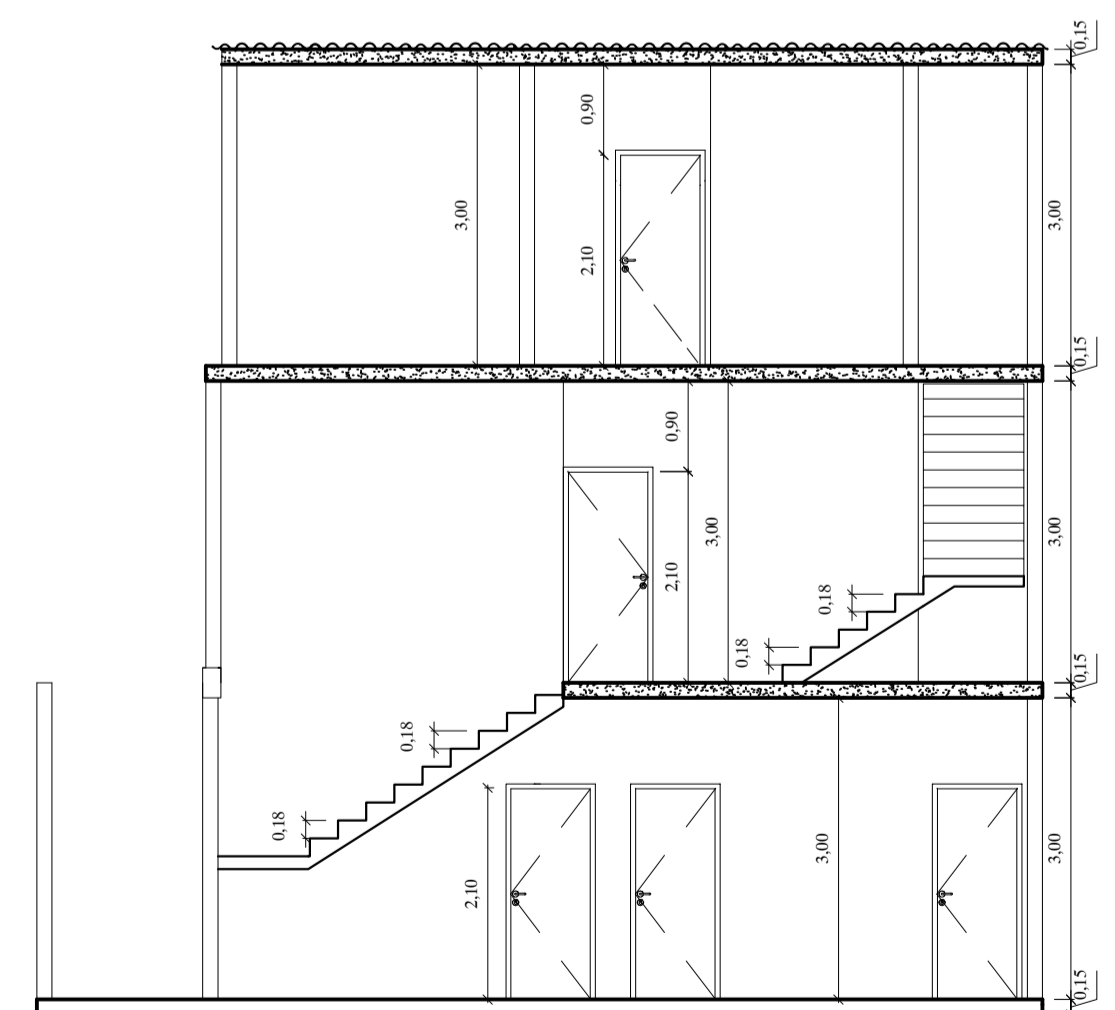


CORTE A:A
ESCALA 1:50

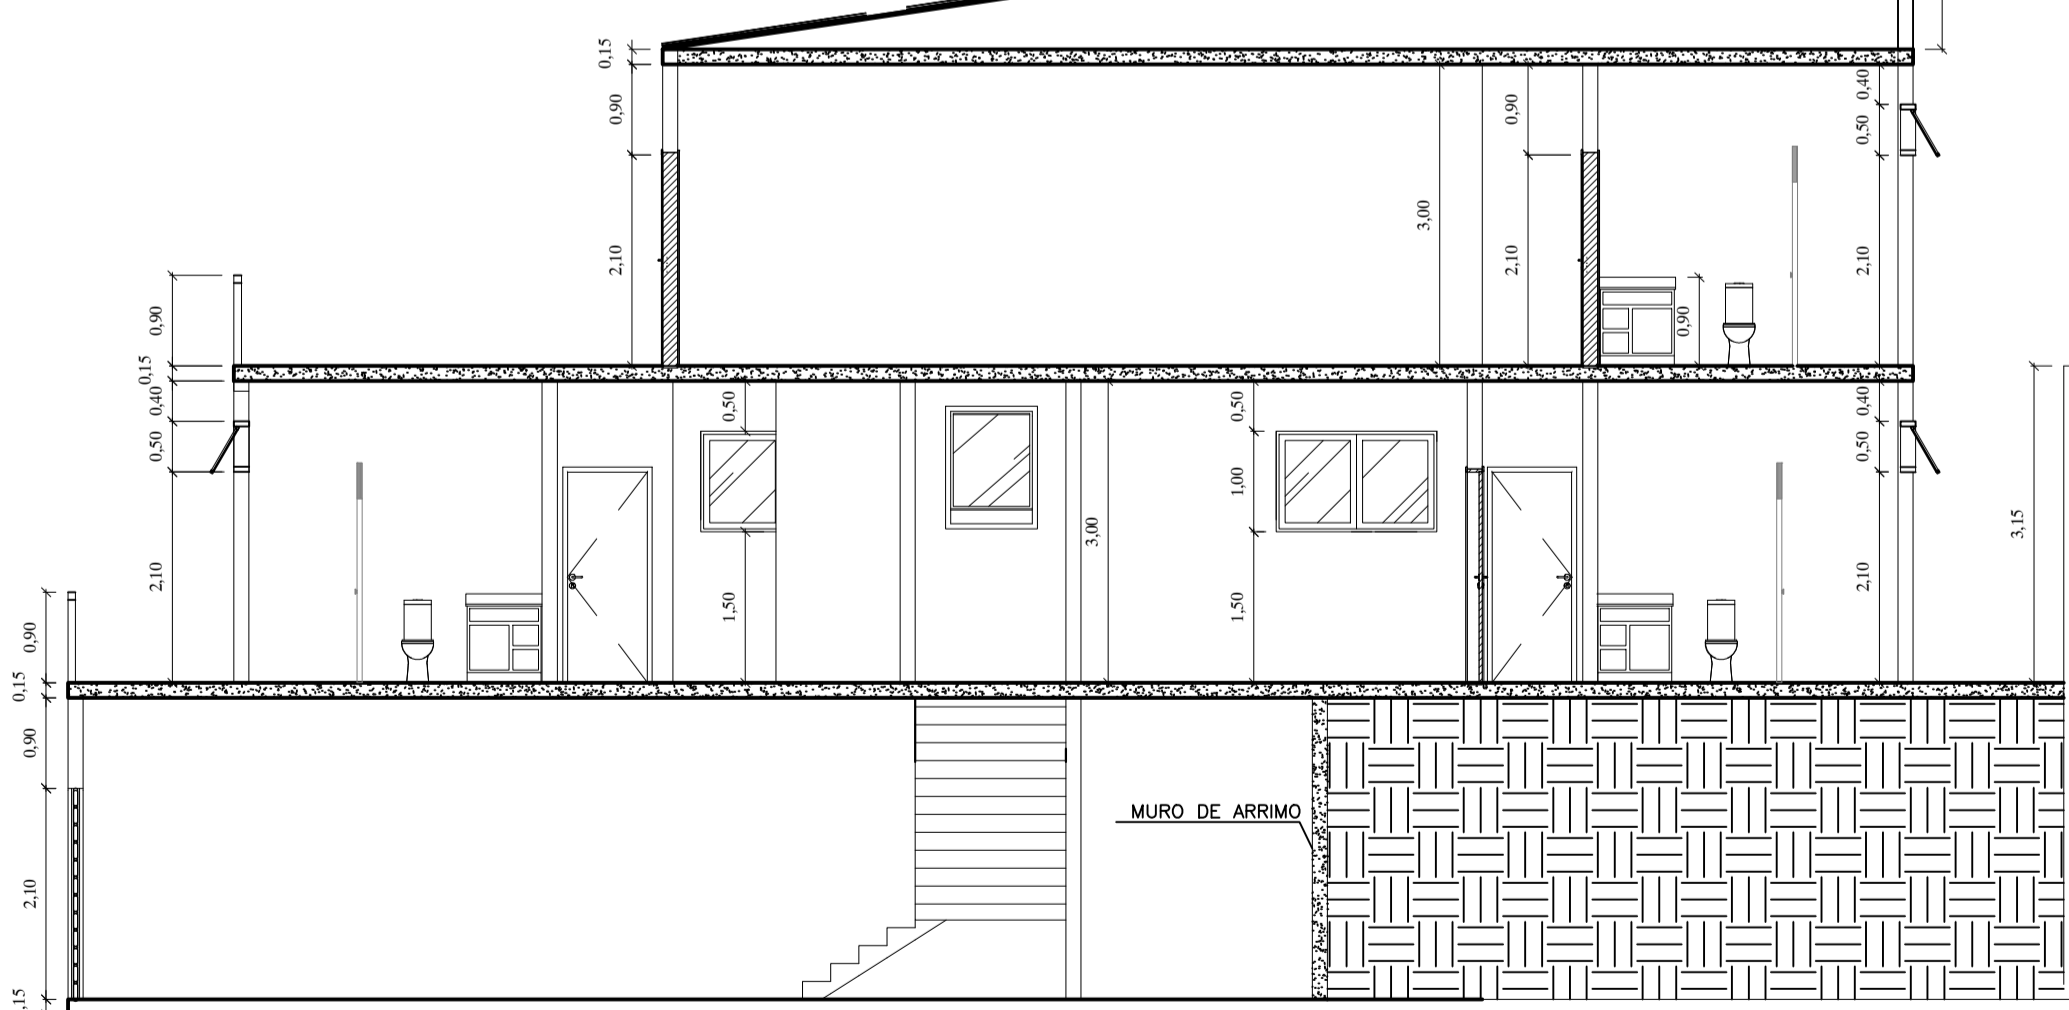


CORTE B:B
ESCALA 1:75

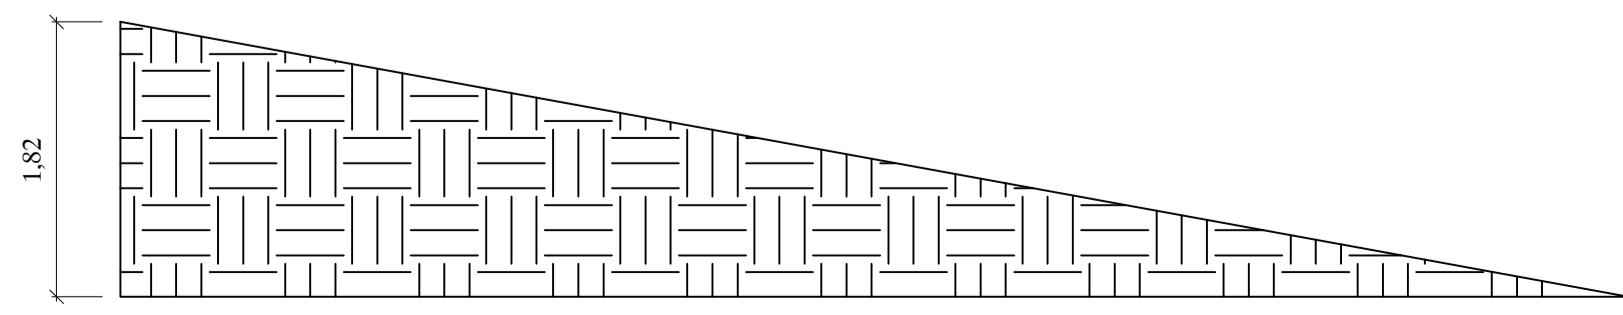

PERFIL LONGITUDINAL
ESCALA 1:50

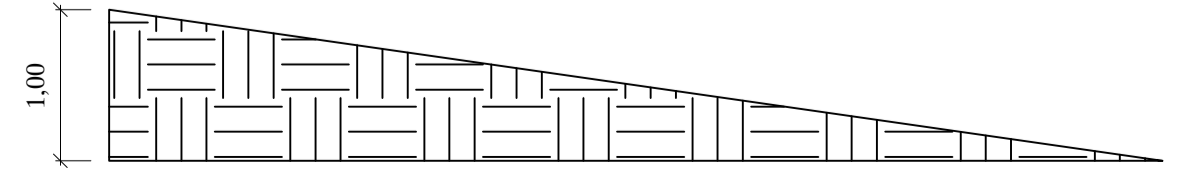

PERFIL TRANSVERSAL
ESCALA 1:50

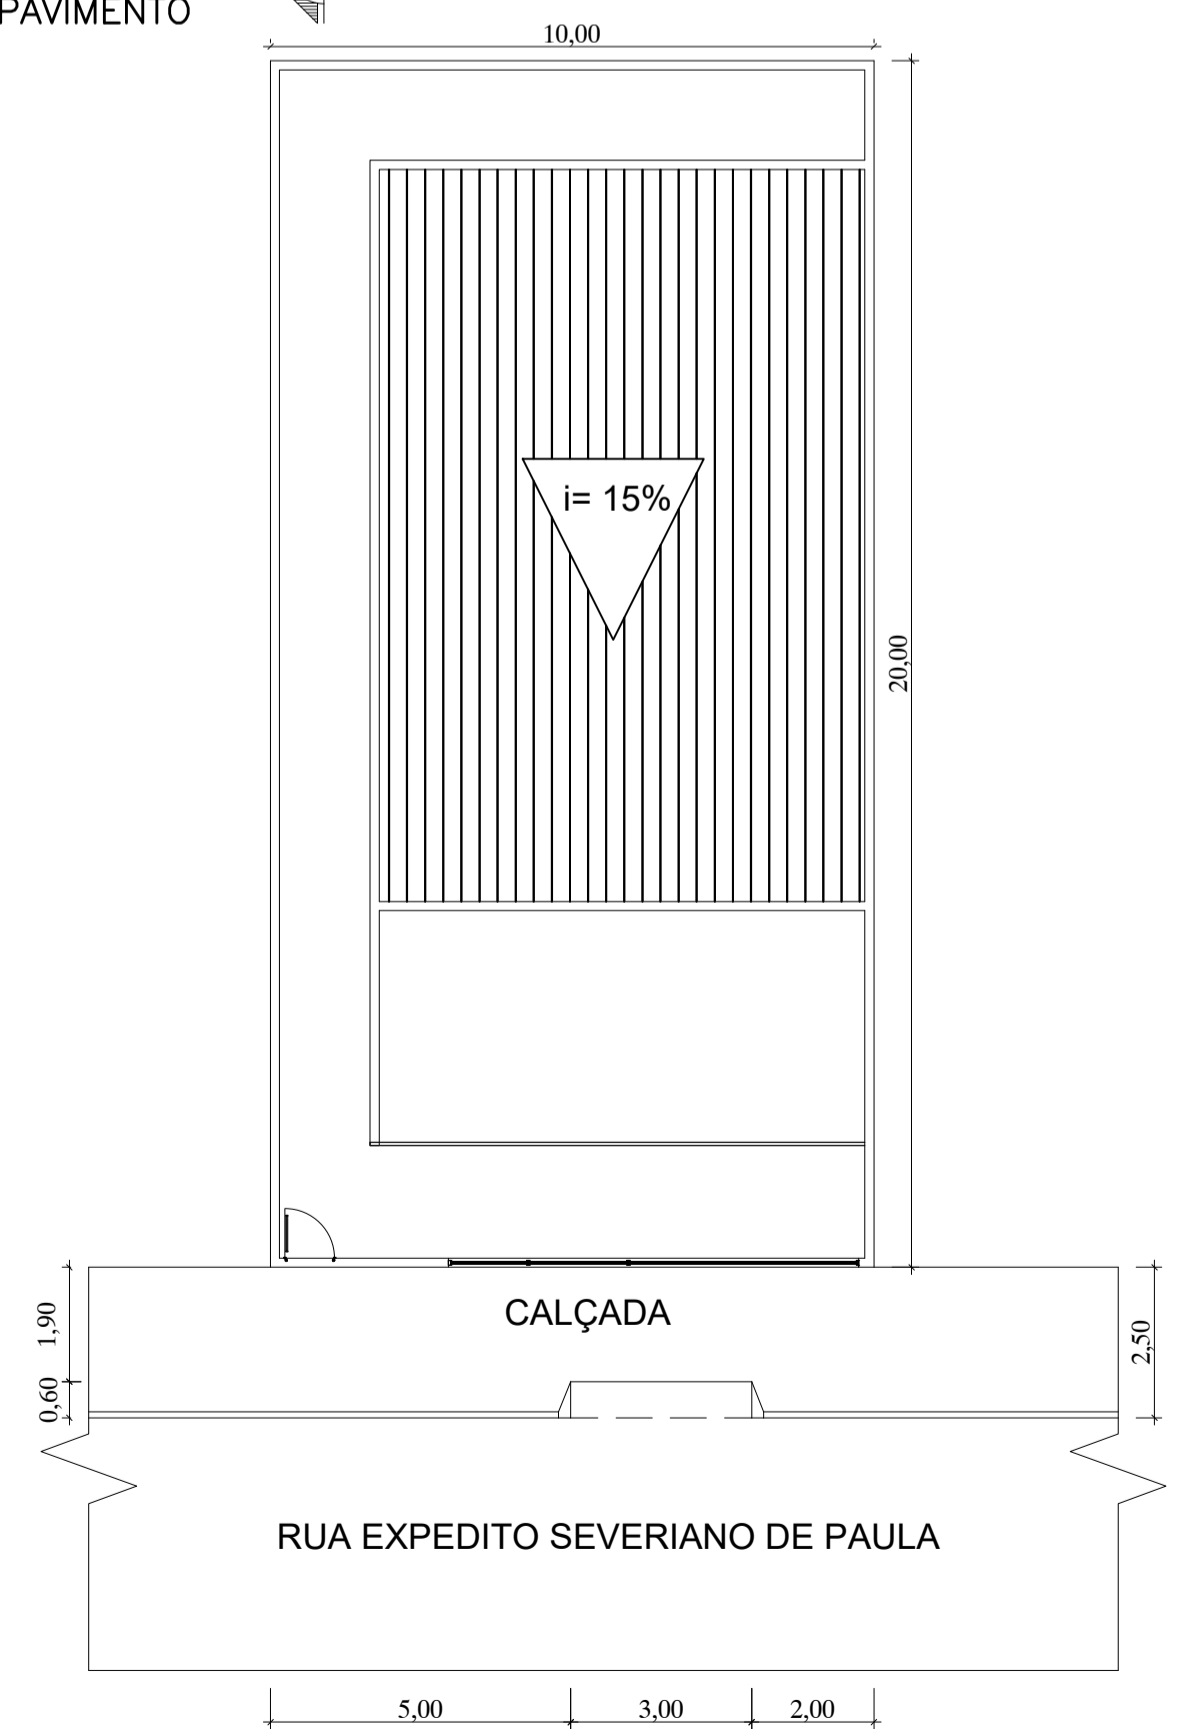

PLANTA DE COBERTURA - LOCAÇÃO - SITUAÇÃO
ESCALA 1:125

ENDEREÇO COMPLETO:
 RUA EXPEDITO SEVERIANO DE PAULA, 85 - TERRA NOBRE - VARGINHA - MG - 37031-512

PROPRIETÁRIO: GUILHERME ORIONE SIQUEIRA FILISMINO | **CPF:** 100.306.126-59

CORREDOR/ZONA: ZE

CATEGORIA DE USO: R2 - RESIDENCIAL MULTIFAMILIAR

SITUAÇÃO SEM ESCALA: DECLARO PARA OS DEVIDOS FINS QUE A APROVAÇÃO DO PROJETO, POR PARTE DA PREFEITURA, NÃO IMPLICA O RECONHECIMENTO DO DIREITO DE PROPRIEDADE DO TERRENO.

PROPRIETÁRIO: GUILHERME ORIONE SIQUEIRA FILISMINO | **CPF:** 100.306.126-59

QUADRO DE ÁREAS:
 CONSTRUIDO.....380,34m²
 ESCRITURA.....200,00m²
 T.O.69,89%
 A.P.25,07%

AUTOR DO PROJETO: JEAN CARLOS ROBERTO NOGUEIRA | **ENG. CIVIL - CREA MG - 330490/D**

RESPONSÁVEL TÉCNICO: JEAN CARLOS ROBERTO NOGUEIRA | **ENG. CIVIL - CREA MG - 330490/D**

CARIMBOS:

Verifique a autenticidade deste documento através QR CODE (Posicionando a câmera do celular sobre este) ou acessando o link abaixo em seu navegador:
<https://produtos.prefeitura.net/consulta/processo/view/varginha/1840-23-VAR-ALV16378650>

Prefeitura Municipal de Varginha
 Secretaria Municipal de Planejamento Urbano
ALVARÁ DE CONSTRUÇÃO
 Nº 1840-23-VAR-ALV
 Cód. verificador: o37hi50

Varginha, 11 de março de 2024

Assinaturas:
 Deferido Por: Luciene Souza Vasconcelos | Cargo: Enc. Setor de Análise de Projetos

IDENTIFICAÇÃO: PROJETO ARQUITETÔNICO | **PRANCHA:** ÚNICA

CONTEÚDO: PROJETO COMPLETO PARA ARROVAÇÃO | **ESCALAS:** INDICADO

FEVEREIRO/24